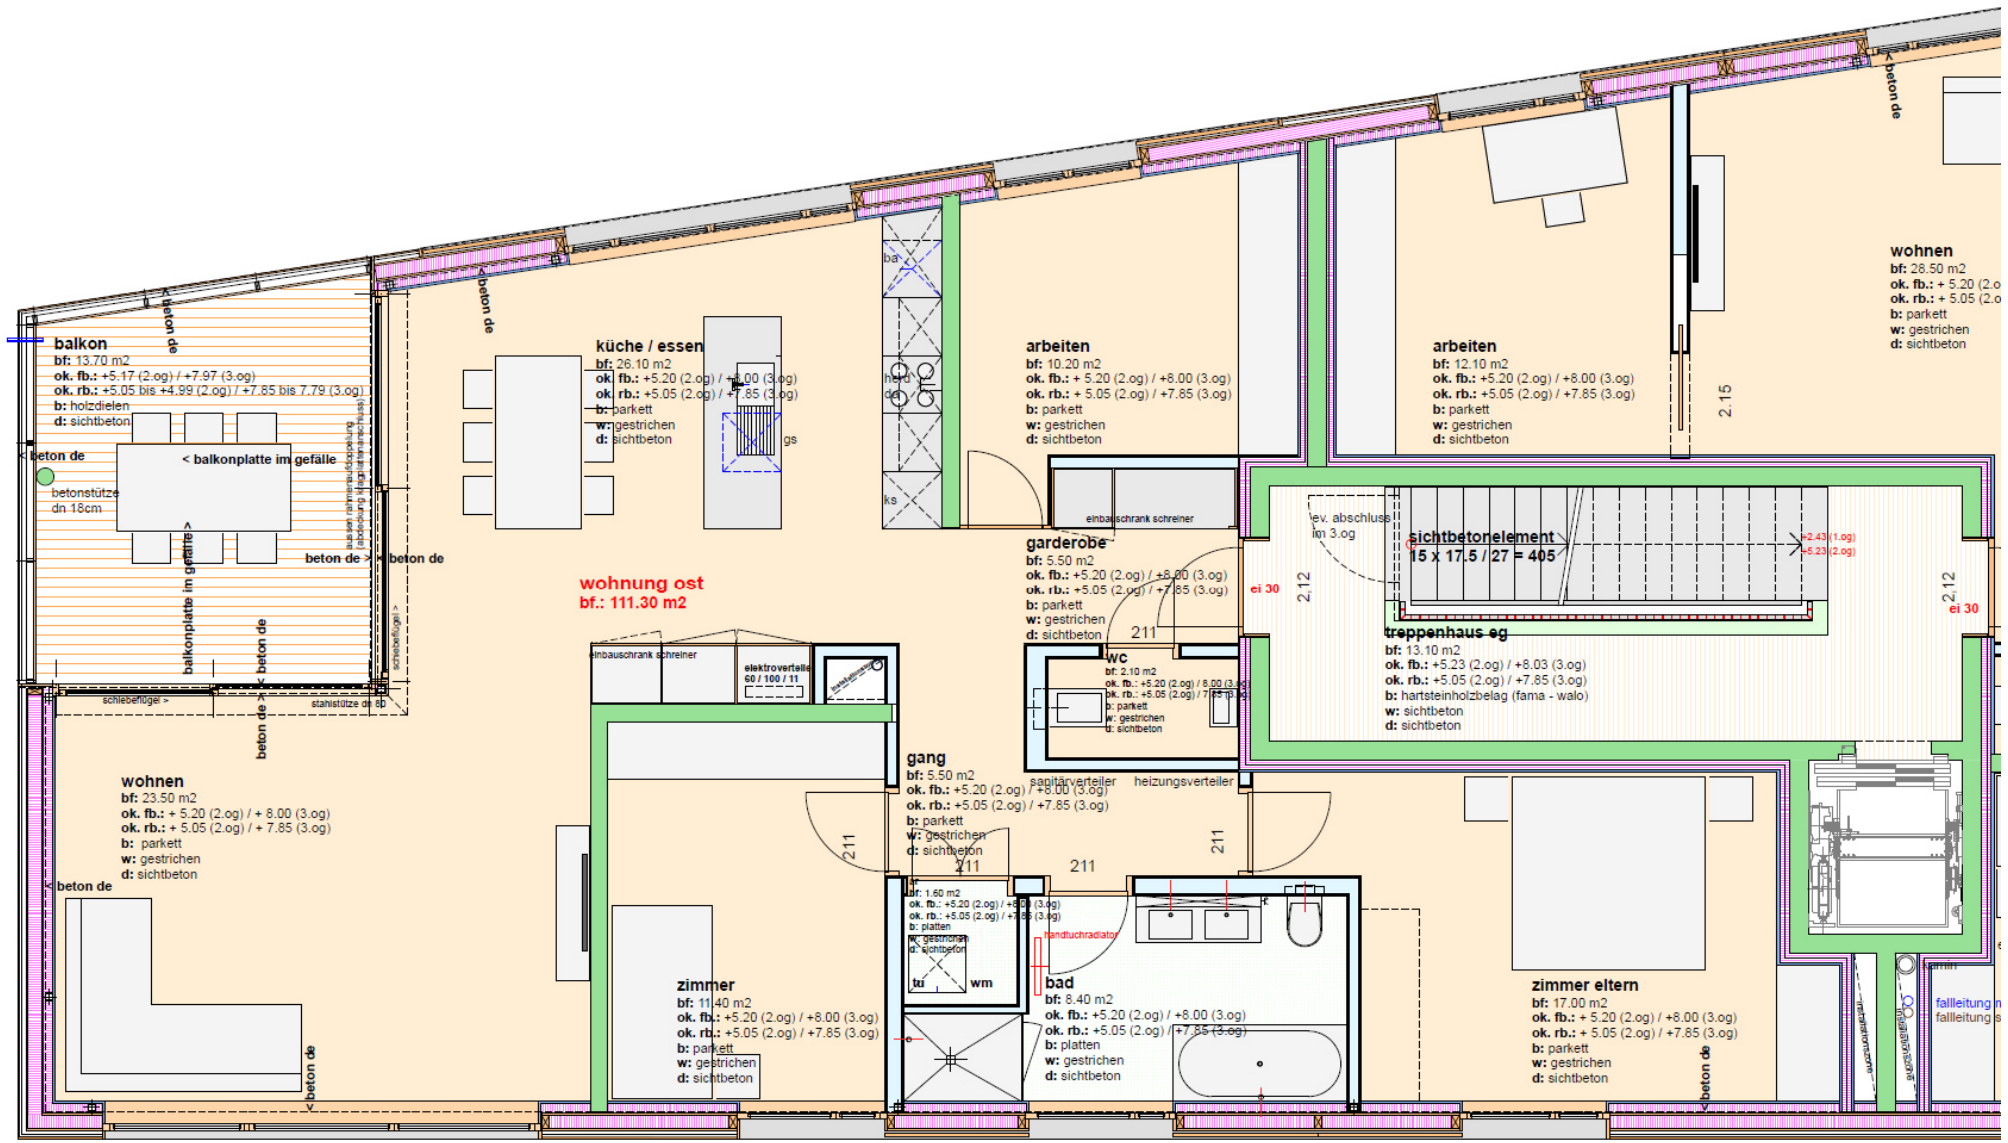
balkon
bf: 13.70 m2
ok. fb.: +5.17 (2.og) / +7.97 (3.og)
ok. rb.: +5.05 bis +4.99 (2.og) / +7.85 bis 7.79 (3.og)
b: holzdielen
d: sichtbeton
< balkonplatte im gefälle
betonstütze dn 18cm
beton de
küche / essen
bf: 26.10 m2
ok. fb.: +5.20 (2.og) / +8.00 (3.og)
ok. rb.: +5.05 (2.og) / +7.85 (3.og)
b: parkett
w: gestrichen
d: sichtbeton
arbeiten
bf: 10.20 m2
ok. fb.: + 5.20 (2.og) / +8.00 (3.og)
ok. rb.: + 5.05 (2.og) / +7.85 (3.og)
b: parkett
w: gestrichen
d: sichtbeton
arbeiten
bf: 12.10 m2
ok. fb.: +5.20 (2.og) / +8.00 (3.og)
ok. rb.: +5.05 (2.og) / +7.85 (3.og)
b: parkett
w: gestrichen
d: sichtbeton
wohnen
bf: 28.50 m2
b: parkett
w: gestrichen
d: sichtbeton
einbauschrank schreiner
garderobe
bf: 5.50 m2
ok. fb.: +5.20 (2.og) / +8.00 (3.og)
ok. rb.: +5.05 (2.og) / +7.85 (3.og)
b: parkett
w: gestrichen
d: sichtbeton
wohnung ost
bf.: 111.30 m2
sichtbetonelement
15 x 17.5 / 27 = 405
ei 30
treppenhaus eg
bf: 13.10 m2
ok. fb.: +5.23 (2.og) / +8.03 (3.og)
ok. rb.: +5.05 (2.og) / +7.85 (3.og)
b: hartsteinholzbelag (fama - walo)
w: sichtbeton
d: sichtbeton
wc
bf: 2.10 m2
b: parkett
w: gestrichen
d: sichtbeton
elektroverteiler 60 / 100 / 11
gang
bf: 5.50 m2
ok. fb.: +5.20 (2.og) / +8.00 (3.og)
ok. rb.: +5.05 (2.og) / +7.85 (3.og)
b: parkett
w: gestrichen
d: sichtbeton
sanitärverteiler
heizungsverteiler
wohnen
bf: 23.50 m2
ok. fb.: + 5.20 (2.og) / + 8.00 (3.og)
ok. rb.: + 5.05 (2.og) / + 7.85 (3.og)
b: parkett
w: gestrichen
d: sichtbeton
zimmer
bf: 11.40 m2
ok. fb.: +5.20 (2.og) / +8.00 (3.og)
ok. rb.: +5.05 (2.og) / +7.85 (3.og)
b: parkett
w: gestrichen
d: sichtbeton
bf: 1.60 m2
b: platten
w: gestrichen
d: sichtbeton
wm
handtuchradiator
bad
bf: 8.40 m2
ok. fb.: +5.20 (2.og) / +8.00 (3.og)
ok. rb.: +5.05 (2.og) / +7.85 (3.og)
b: platten
w: gestrichen
d: sichtbeton
zimmer eltern
bf: 17.00 m2
ok. fb.: + 5.20 (2.og) / +8.00 (3.og)
ok. rb.: + 5.05 (2.og) / +7.85 (3.og)
b: parkett
w: gestrichen
d: sichtbeton
fallleitung
2.15
2.12
211