


# Grundriss

Geschäftsliegenschaft, Kanalstrasse 18, 9490 Vaduz

Erdgeschoss

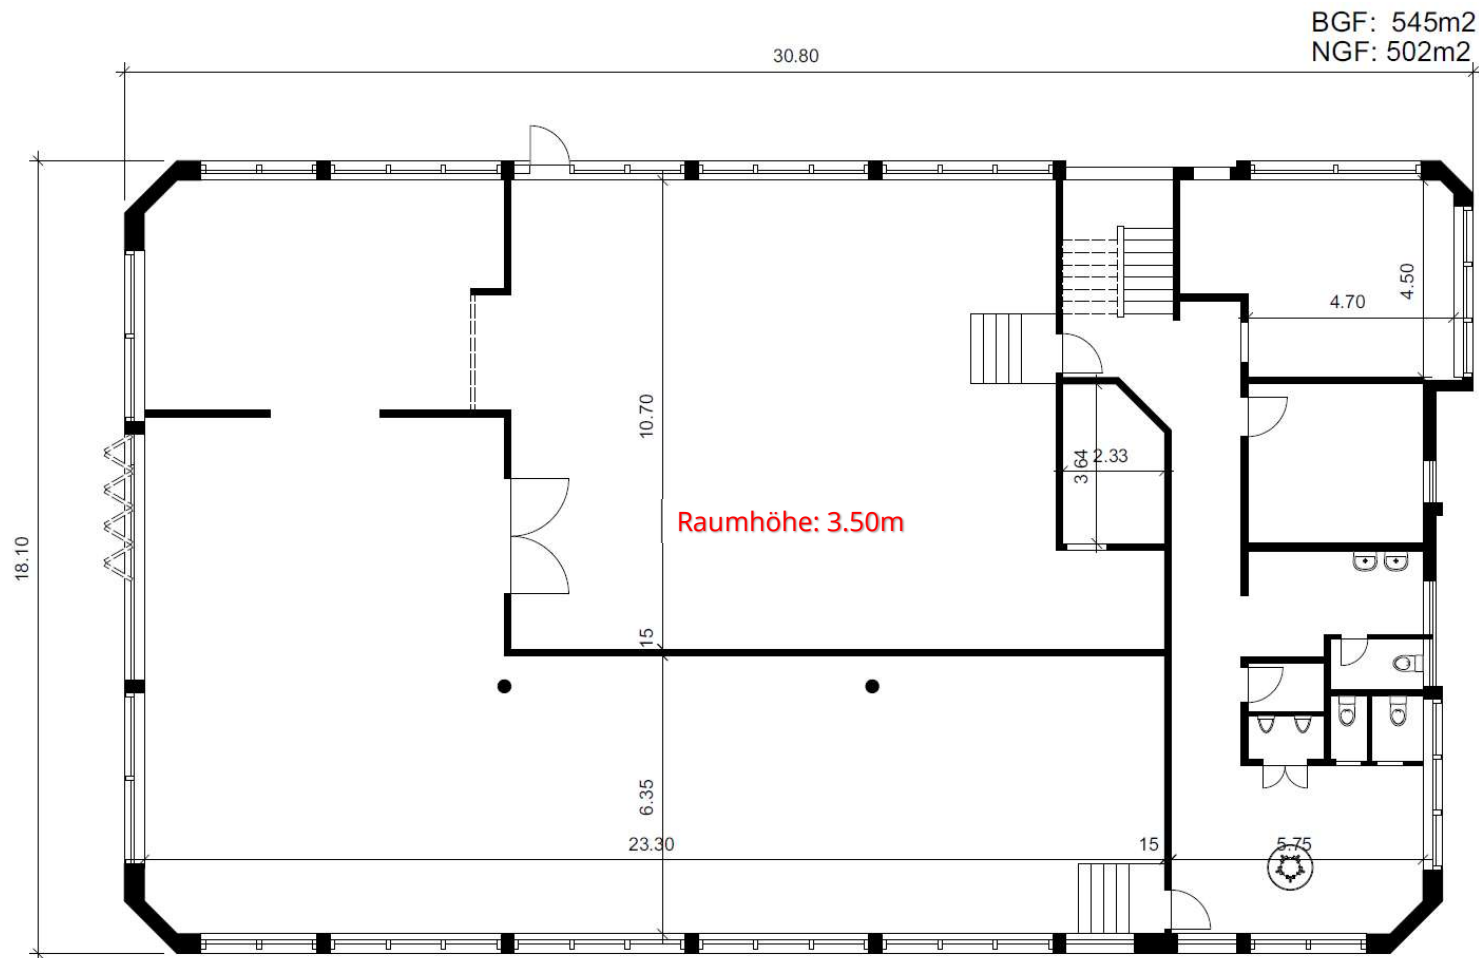

# Grundriss

Geschäftsliegenschaft, Kanalstrasse 18, 9490 Vaduz

Obergeschoss

Raumhöhe: 2.85m

NGF: 485m<sup>2</sup>

